Sezione di dettaglio.

1. profilo in acciaio
2. coppo di laterizio
3. massetto di pendenza
4. cavo di acciaio
5. rete metallica
6. piastra in acciaio di ancoraggio alla fondazione
7. strato di ghiaia drenante
8. controsoffitto

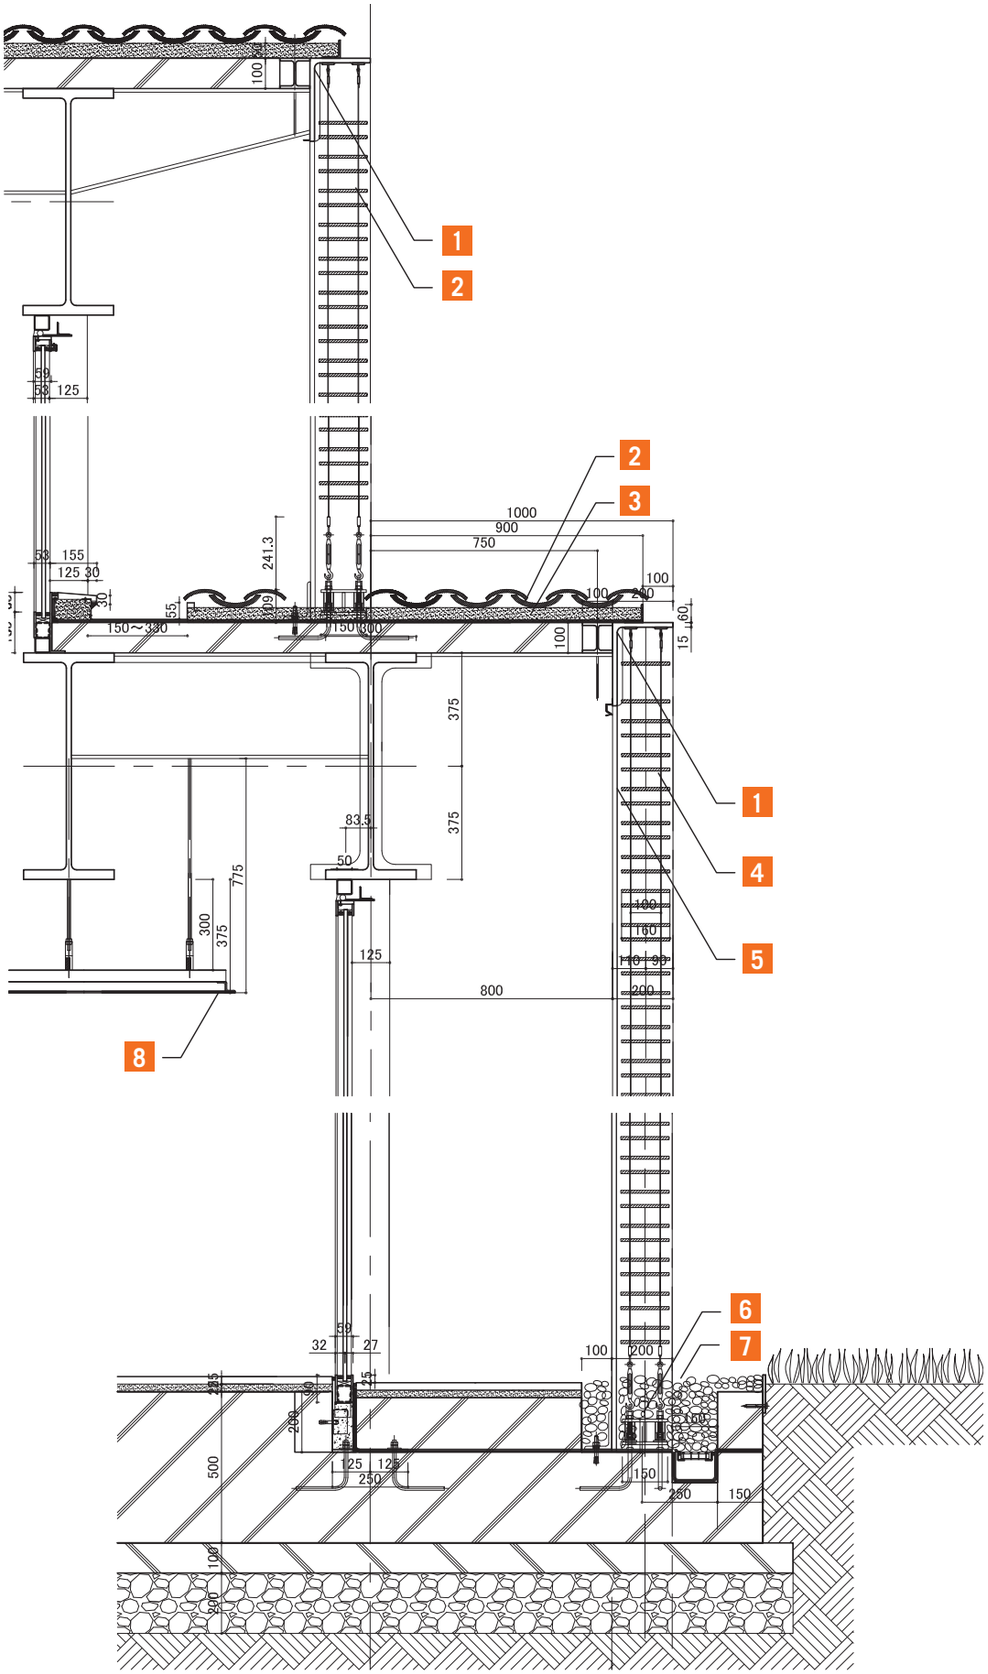

CIL_2016_168_INT@010-017.indd 14 22/09/16 11:51